

Bestandsverzeichnis für Gemeindestraßen

Gemeindeverbindungsstraße/Ortstraße¹⁾ Waldweg

Widmungsbeschränkungen: keine ^{1) 2)}

Gemeinde: Auerbach
Landkreis: Erzgebirgskreis
Datum der Erstaufstellung: 08.02.1996
Bearbeiter: Gerschler

AZ:656.01[A]

Anl.1


Blatt-Nr.

1

Nr. des Weges im Über- sichtsblatt	1. Straßenname/-bezeichnung ¹⁾ 2. Flurstücksnummer(n) 3. Anfangspunkt 4. Endpunkt	Teilstrecke		Zusammenfallende Strecken Straßen- klasse und. Nr.	Baulastträger	Länge in km in Baulast		Bemerkungen	
		von km	bis km			Gemeinde (ohne Spalte 6)	Dritter (Spalte 6)		
1	2	3	4	5	6	7	8	9	10
1	1. Waldweg 2. 288/k, Gemarkung Auerbach 3. Abzweig "An der Ziegelei" östlich Waldweg 1, nordöstlicher Grenzverlauf Flurstück 288/f zu 288/e, Gemarkung Auerbach 4. Einmündung Erlenweg, westlich Waldweg 8, südöstlicher Grenzverlauf Flurstück 288 zu 288/i, Gemarkung Auerbach	0,000	0,121			Gemeinde Auerbach	0,121		hierher übertragen von Blatt 1 und in geänderter Fassung eingetragen zufolge Eintragungsverfügung vom: 16.02.2022 Auerbach, den Kretzschmann / Bürgermeister
	Gesamtlänge:		0,121						

1) Nichtzutreffendes streichen

2) z.B. Beschränkung des Fahrzeuggewichts, Beschränkung auf Anliegerverkehr ggf. mit zeitlicher Beschränkung

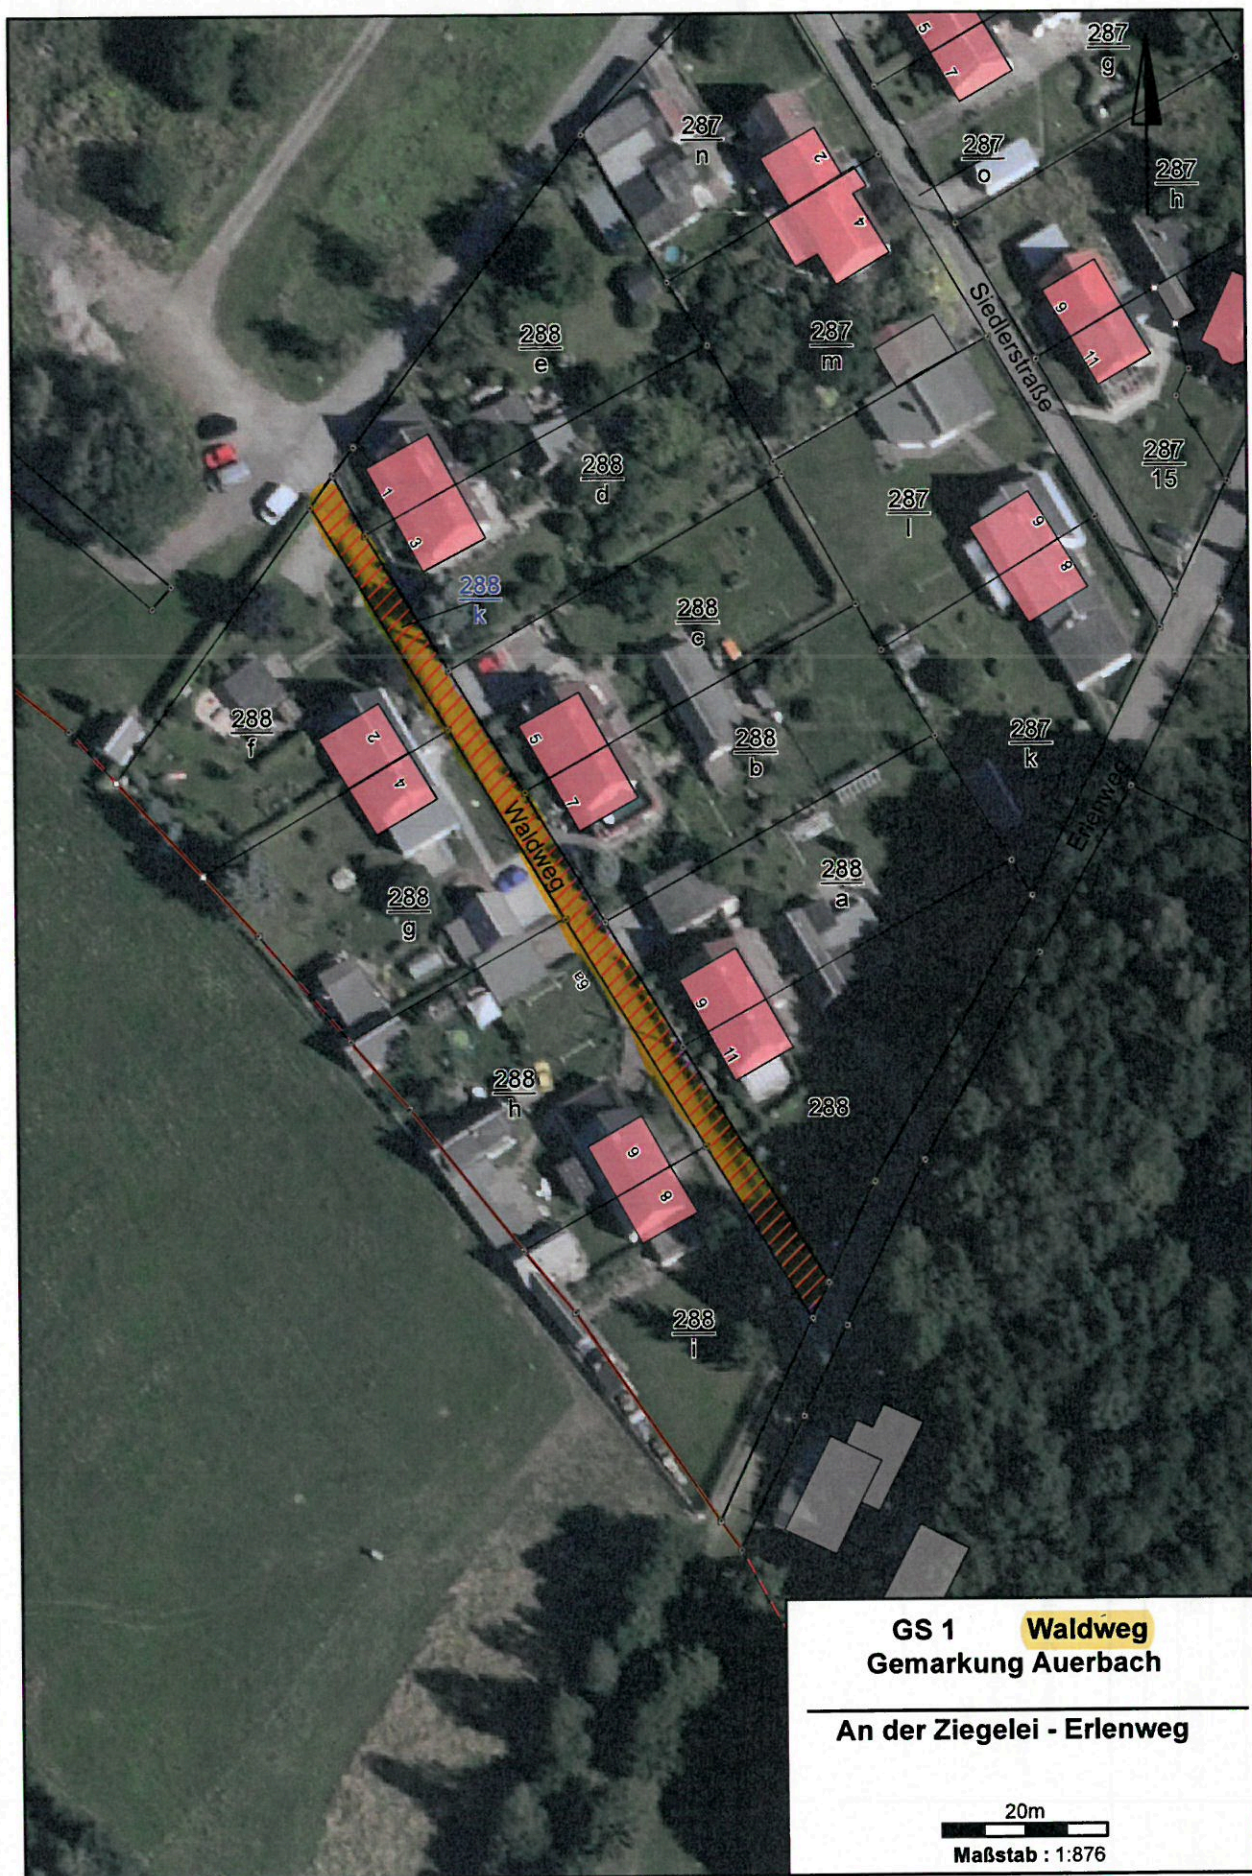

Bestandsverzeichnis für Gemeindestraßen

AZ:656.01[A] Anl.1

Gemeindeverbindungsstraße/Ortstraße¹⁾ Siedlerstraße

Gemeinde: Auerbach

Blatt-Nr.

Widmungsbeschränkungen: keine ^{1) 2)}

Landkreis: Erzgebirgskreis

Datum der Erstaufstellung: 08.02.1994

Bearbeiter: Gerschler

2

Nr. des Weges im Über- sichtsblatt	1. Straßenname/-bezeichnung ¹⁾ 2. Flurstücksnummer(n) 3. Anfangspunkt 4. Endpunkt	Teilstrecke		Zusammenfallende Strecken Straßen- klasse und. Nr.	Baulastträger	Länge in km in Baulast		Bemerkungen	
		von km	bis km			Gemeinde (ohne Spalte 6)	Dritter (Spalte 6)		
1	2	3	4	5	6	7	8	9	10
2	1. Siedlerstraße 2. 287/o, Gemarkung Auerbach 3. Abzweig "An der Ziegelei" Siedlerstraße 1, nordwestlicher Grenzverlauf Flurstück 287/d zu 287/n, Gemarkung Auerbach 4. Einmündung Erlenenweg, westlich Siedlerstraße 8, südöstlicher Grenzverlauf Flurstück 287/15 zu 287/k, Gemarkung Auerbach	0,000	0,109			Gemeinde Auerbach	0,109		hierher übertragen von Blatt 2 und in geänderter Fassung eingetragen zufolge Eintragungsverfügung vom: 16.02.2022 Auerbach, den Kretzschmann / Bürgermeister
	Gesamtlänge:		0,109						

1) Nichtzutreffendes streichen

2) z.B. Beschränkung des Fahrzeuggewichts, Beschränkung auf Anliegerverkehr ggf. mit zeitlicher Beschränkung



GS 2 **Siedlerstraße**
Gemarkung Auerbach

An der Ziegelei - Erlenweg

20m
Maßstab : 1:886