


f&||'D+d!!©0Ö7 P&`Æ φ↑Ioi



Glasfaserausbauprojekt enviaTEL GmbH	AUFTRAGGEBER	Planverfasser: aastrix	geplant mit: NET	Maßstab: 1:500
				Stand: 29.08.2024
Bezeichnung des Projektes: LK Erzgebirge CL1 Auerbach, Hornersdorf, Gornsdorf Rohrnetzplan Bauabschnitt 1	Quelle: Geodaten Sachsen			Erstellt: aastrix GmbH
				Blatt: 27



Glasfaserausbauprojekt enviaTEL GmbH		AUFTRAGGEBER	Planverfasser:	geplant mit:	Maßstab: 1:500
Bezeichnung des Projektes: LK Erzgebirge CL 1 Auerbach, Hornersdorf, Gornsdorf Rohrnetzplan Bauabschnitt 1					Stand: 29.08.2024
					Erstellt: aastrix GmbH
Quelle: Geodaten Sachsen			Format: A3		Blatt: 28

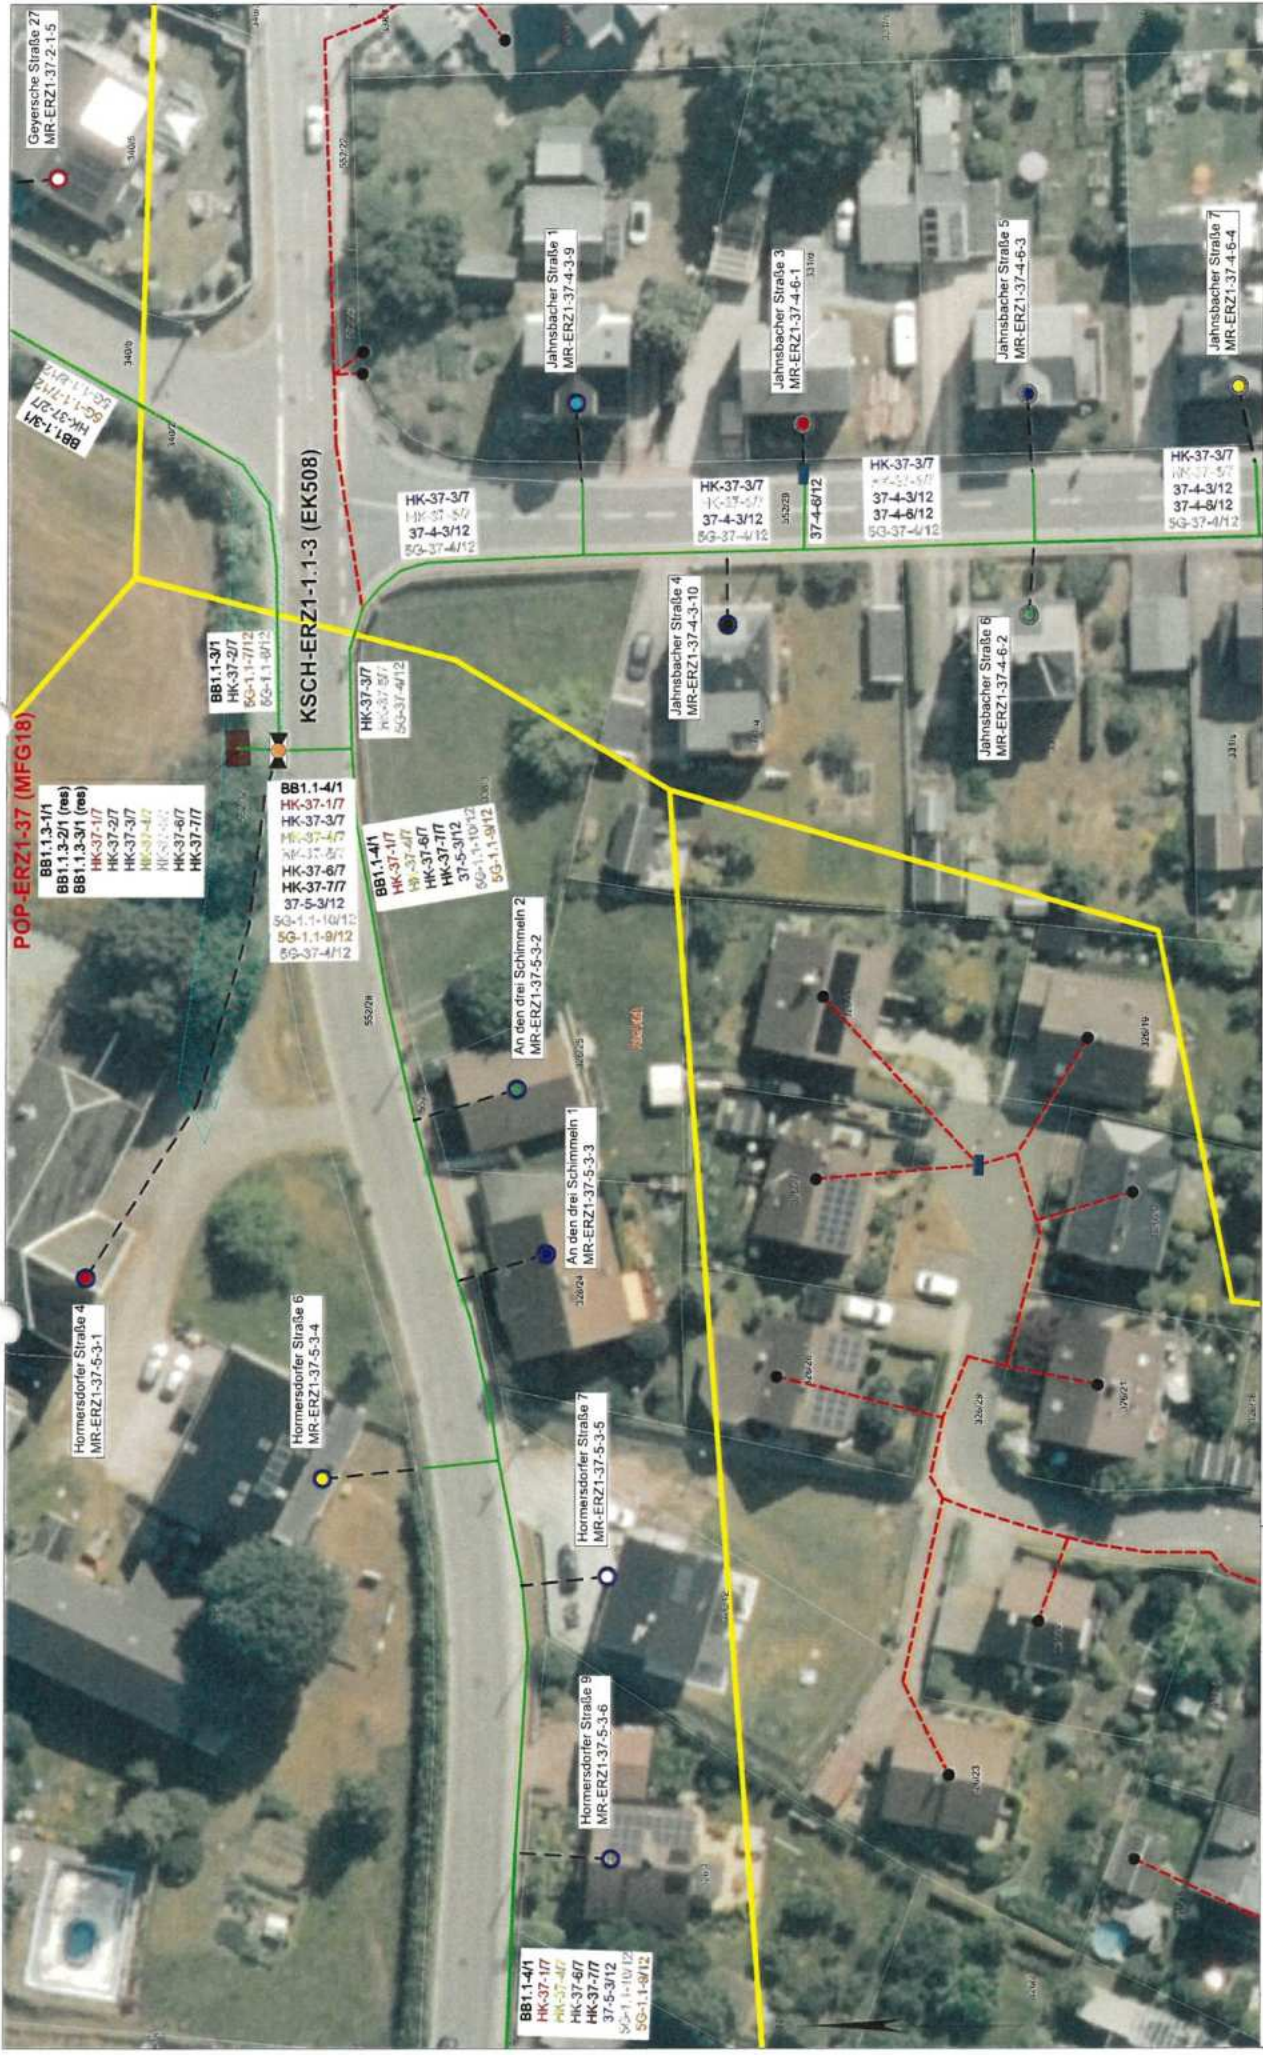

Bezeichnung des Projektes: LK Erzgebirge CL1 Auerbach, Hormersdorf, Gornsdorf Rohrnetzplan Bauabschnitt 1 Quelle: Geodaten Sachsen		AUFTRAGGEBER	Planverfasser: aastrix	geplant mit: 	Maßstab: 1:500
					Stand: 29.08.2024
					Erstellt: aastrix GmbH
					Blatt: 29