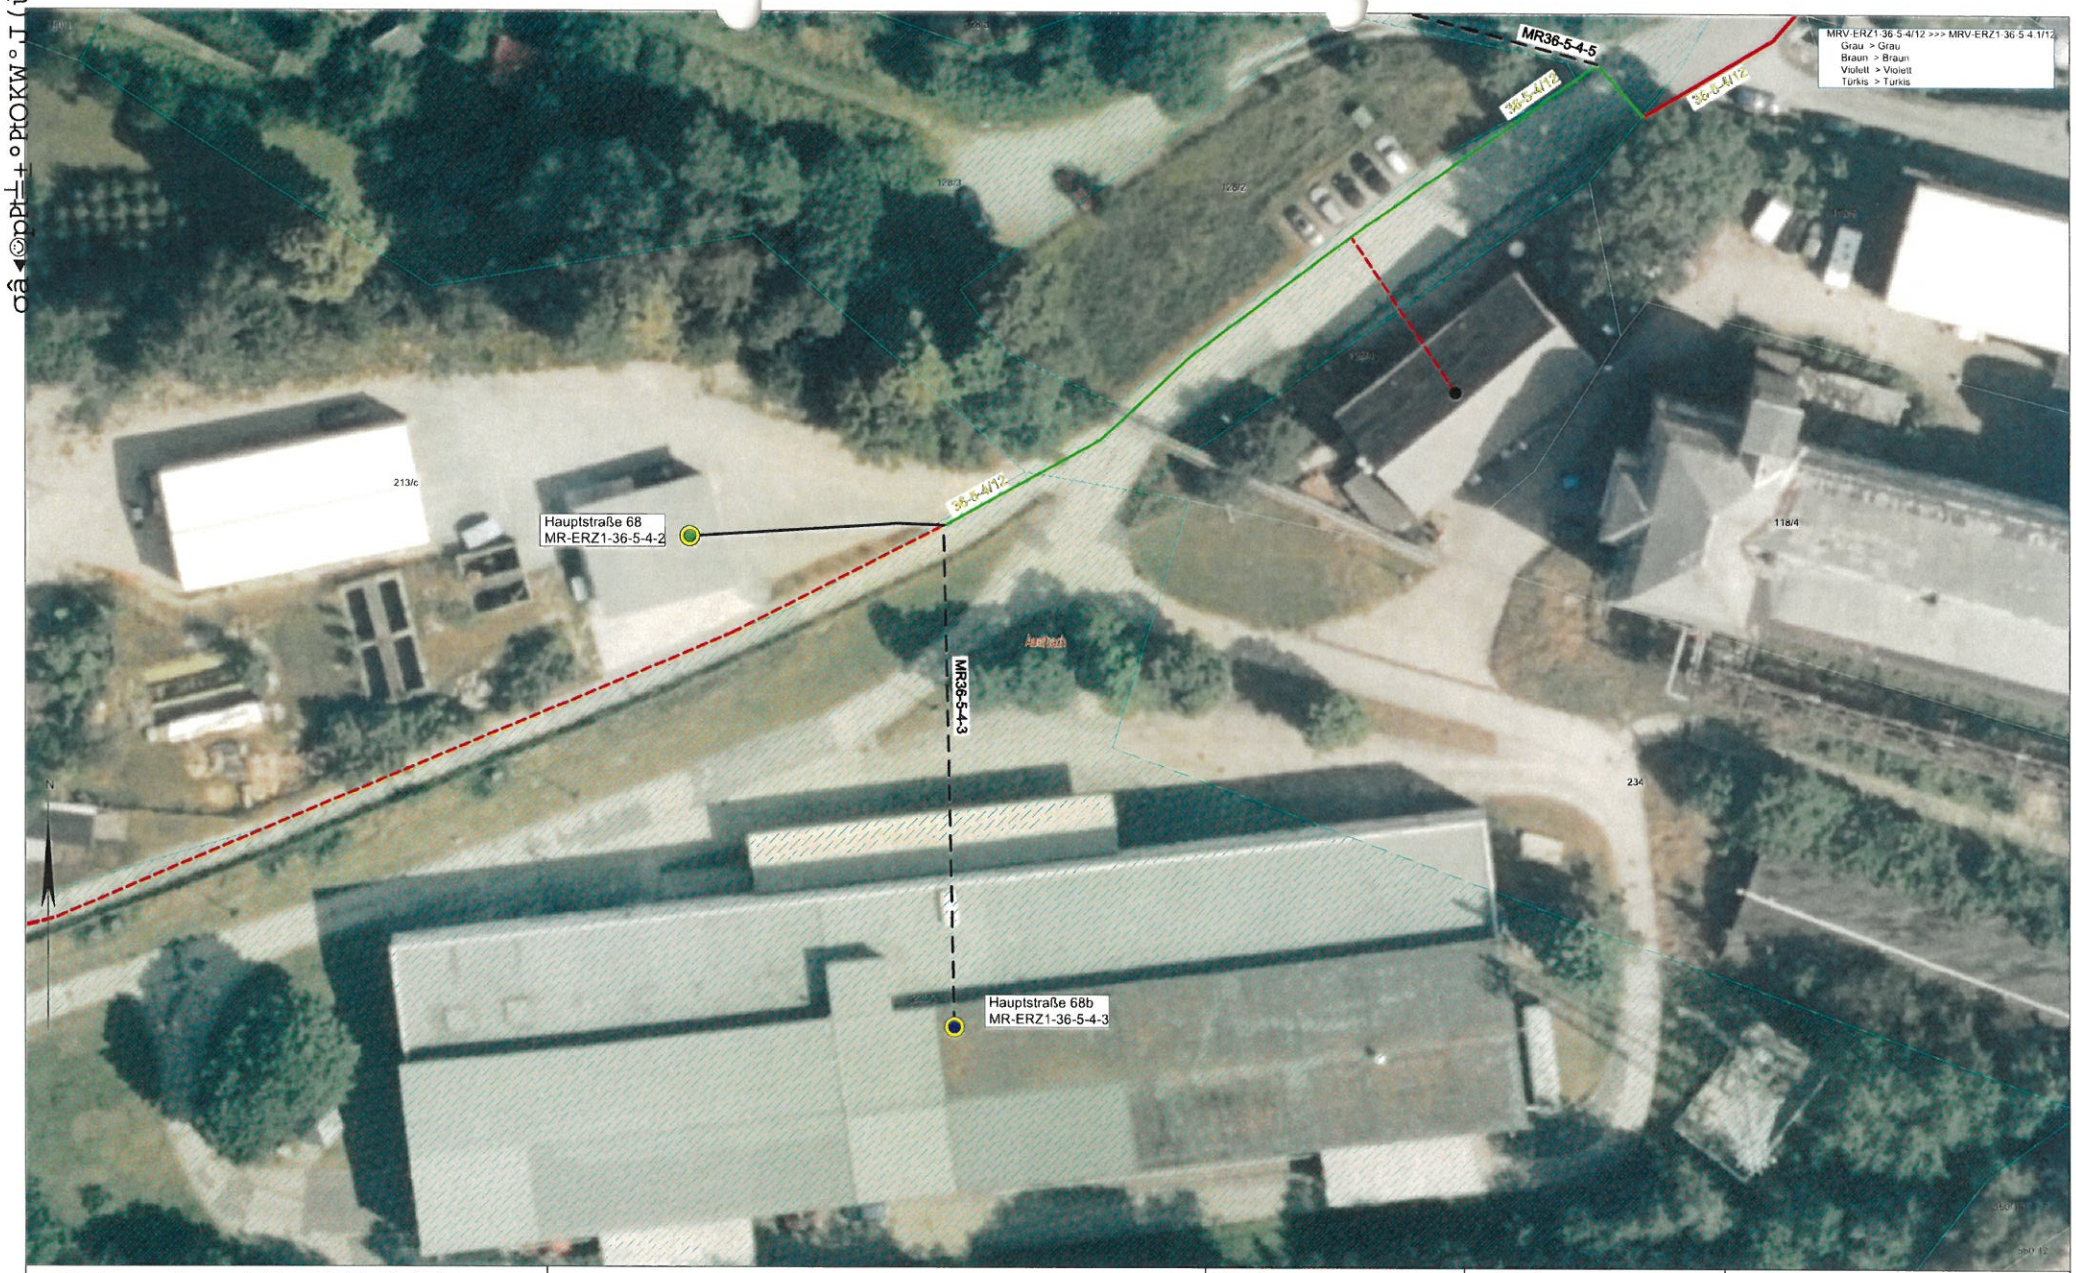

Glasfaserausbauprojekt enviaTEL GmbH	AUFTRAGGEBER	Planverfasser:	geplant mit:	Maßstab: 1:500
Bezeichnung des Projektes: LK Erzgebirge CL1 Auerbach, Hormersdorf, Gornsdorf Rohrnetzplan Bauabschnitt 1 Quelle: Geodaten Sachsen	envia TEL	aastrix	NET	Stand: 29.08.2024 Erstellt: aastrix GmbH
			Format: A3	Blatt: 2